


Meeuwenveen Accommodaties


Voor trainingen, workshops, cursussen, seminars, retreats en bezinning

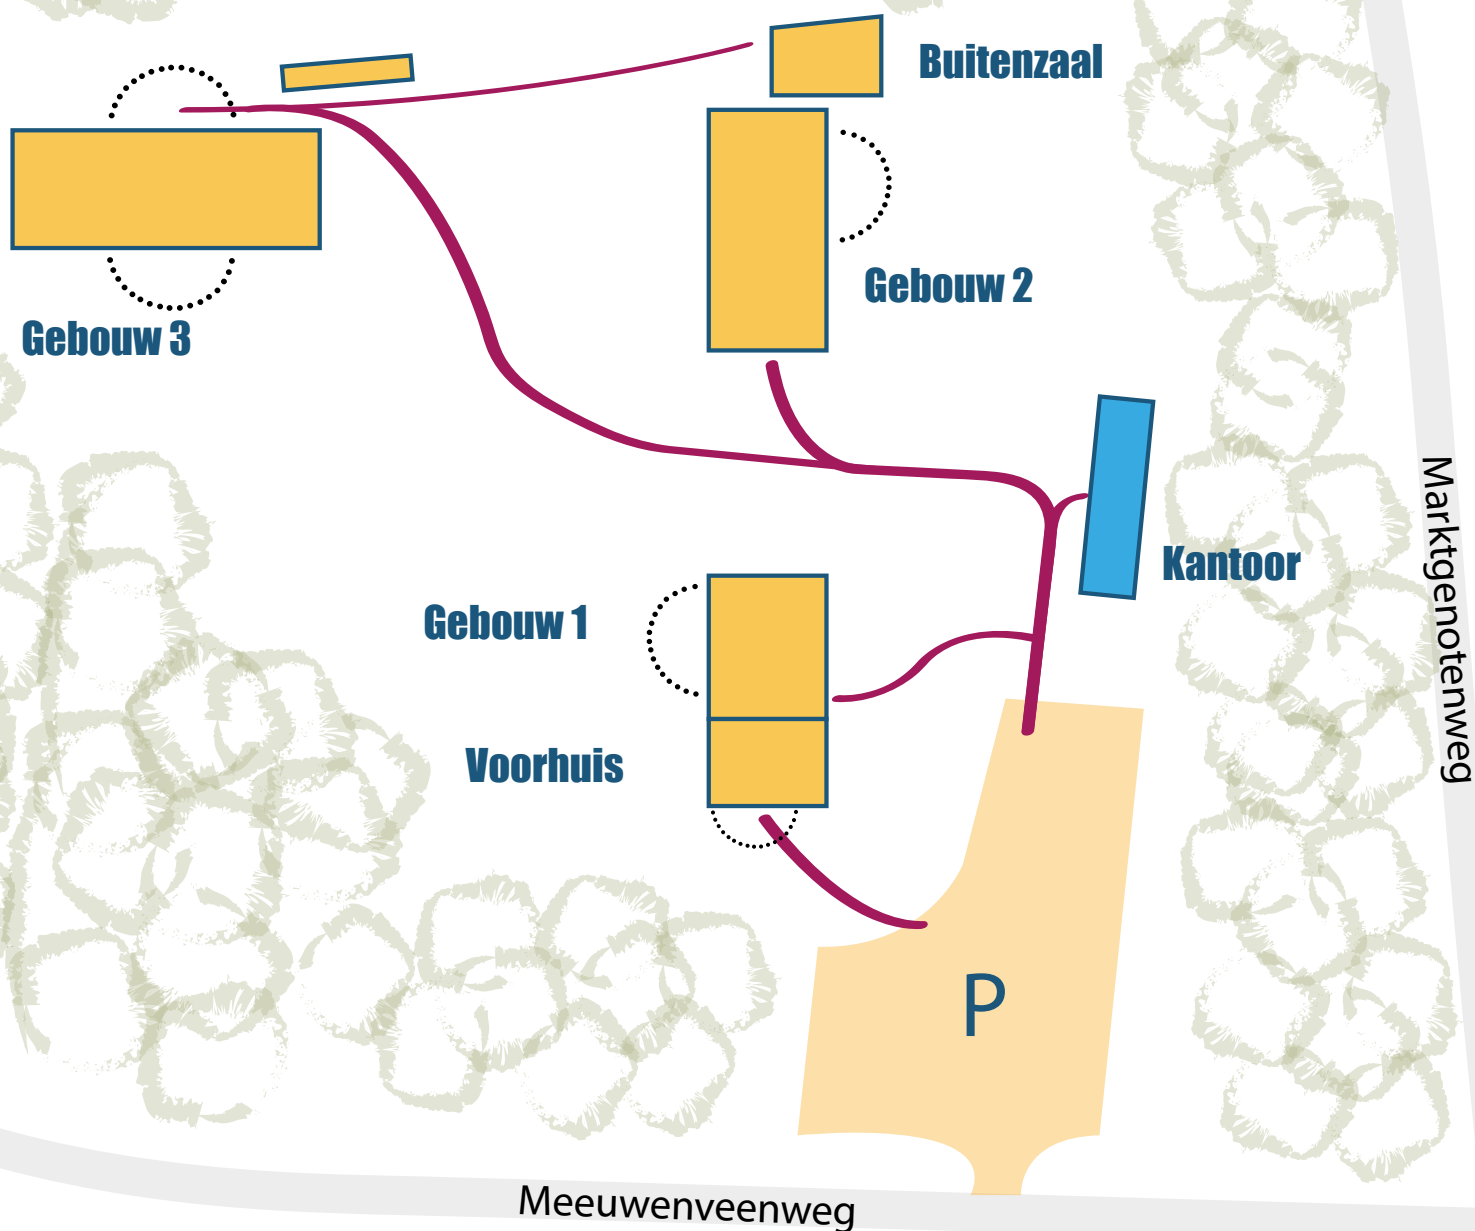

GEBOUW 3

Plattegronden en informatie van Gebouw 3

Begane grond

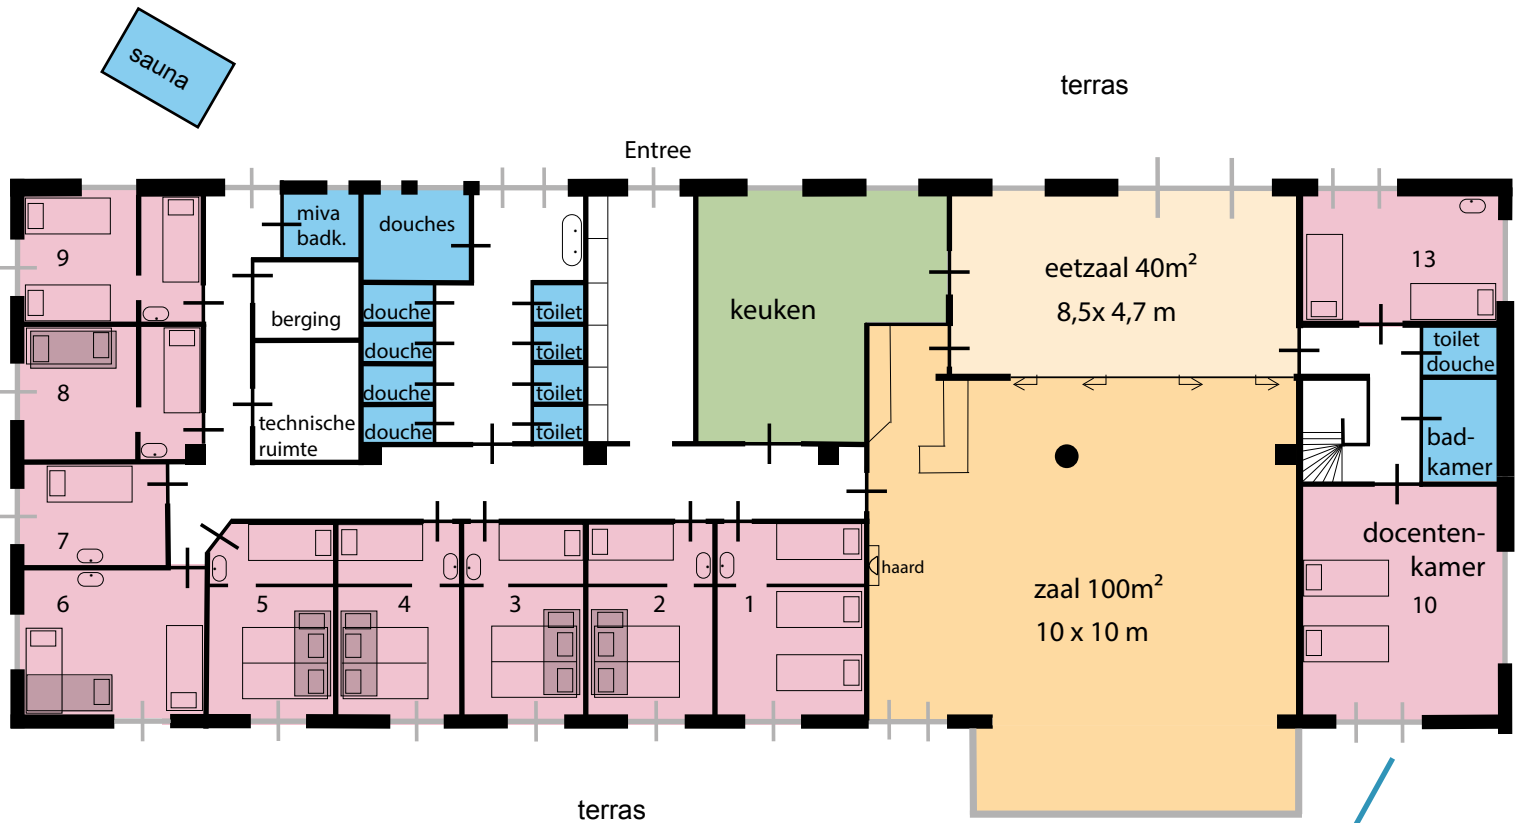

Begane grond het achterhuis:

- Achterhuis heeft 9 kamers en 29 bedden:
 - kamer 7 heeft 1 enkel bed
 - kamers 6 en 8 hebben 2 enkele bedden en een hoogslaper
 - kamers 1 en 9 hebben 3 enkele bedden
 - kamers 2, 3, 4 en 5 hebben 3 enkele bedden en een hoogslaper
- 4 toiletten
- 4 douches
- 4 douches in gemeenschappelijke doucheruimte
- 1 badkamer voor mindervaliden
- Eetzaal
- Zaal
- Volledig ingerichte keuken

Eetzaal en zaal kunnen middels schuifdeuren aan elkaar gekoppeld worden.


Appartement

Het appartement heeft 4 kamers met 8 bedden:

De docentenkamer heeft 2 enkele bedden en een badkamer

Er is 1 toilet/douche

Kamers 11, 12 en 13 hebben twee enkele bedden

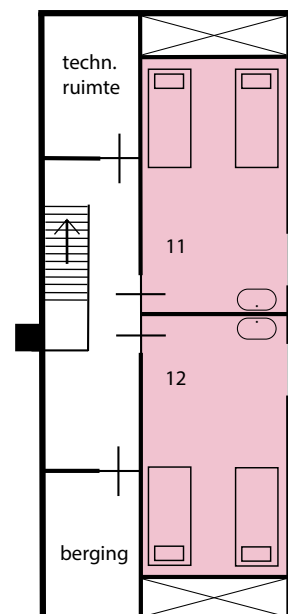

Bovenverdieping