


# Meeuwenveen Accommodaties

Voor trainingen, workshops, cursussen, seminars, retreats en bezinning

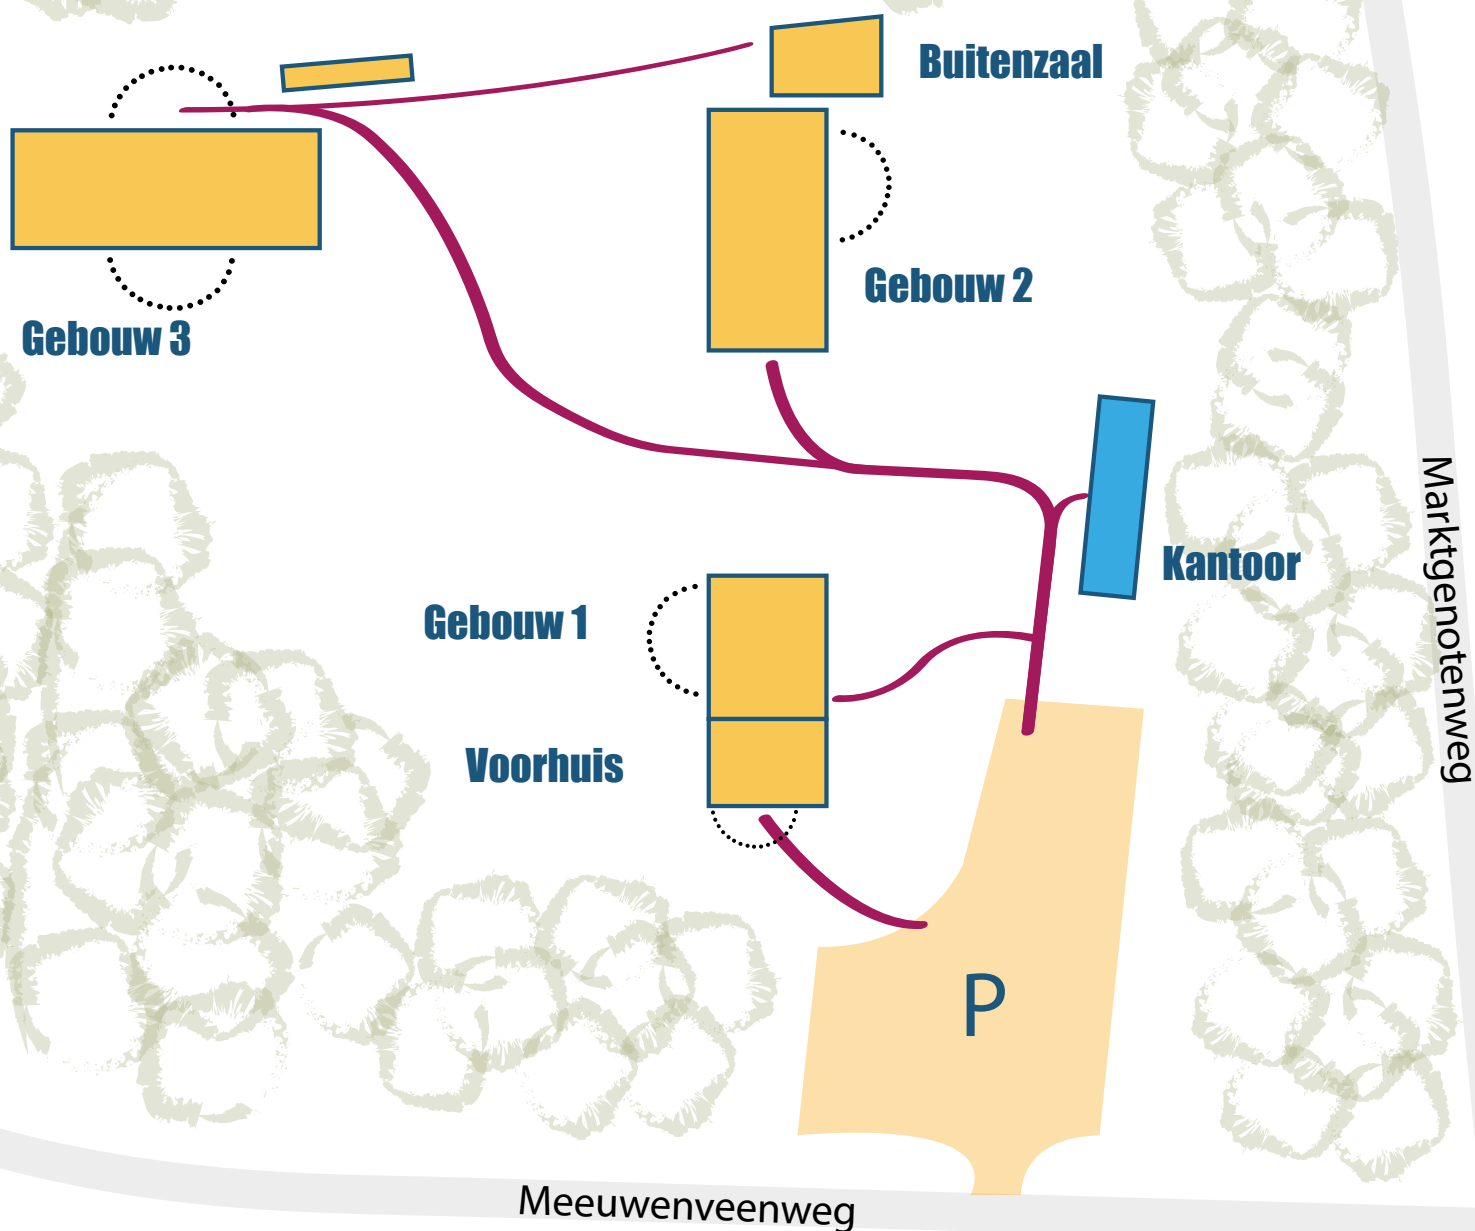


# Plattegronden en informatie van het Voorhuis

## Begane grond



- docentenkamer met 2 bedden en badkamer
- 2 toiletten
- zaal
- volledig ingerichte keuken

## Verdieping

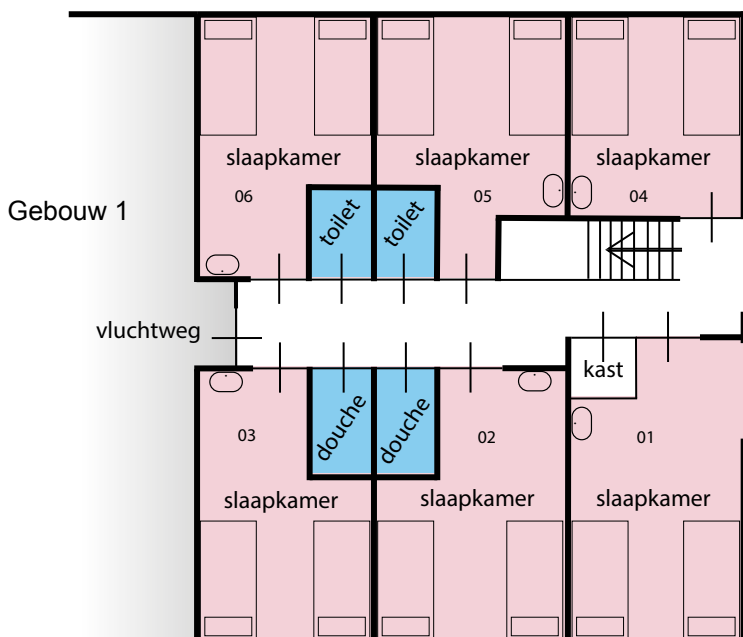

- 6 slaapkamers (2 enkele bedden en 1 wastafel per kamer)
- 2 toiletten
- 2 douches
- toegang naar gebouw 1 (bij huur van zowel gebouw 1 als het voorhuis, kan deze geopend worden)