




## Informatie Buitenzaal


Uffelterkerkweg

- P Parkeren
- B Beheerder
- 0 Voorhuis
- 1 Gebouw 1
- 2 Gebouw 2
- 3 Gebouw 3
- Z Buitenzaal

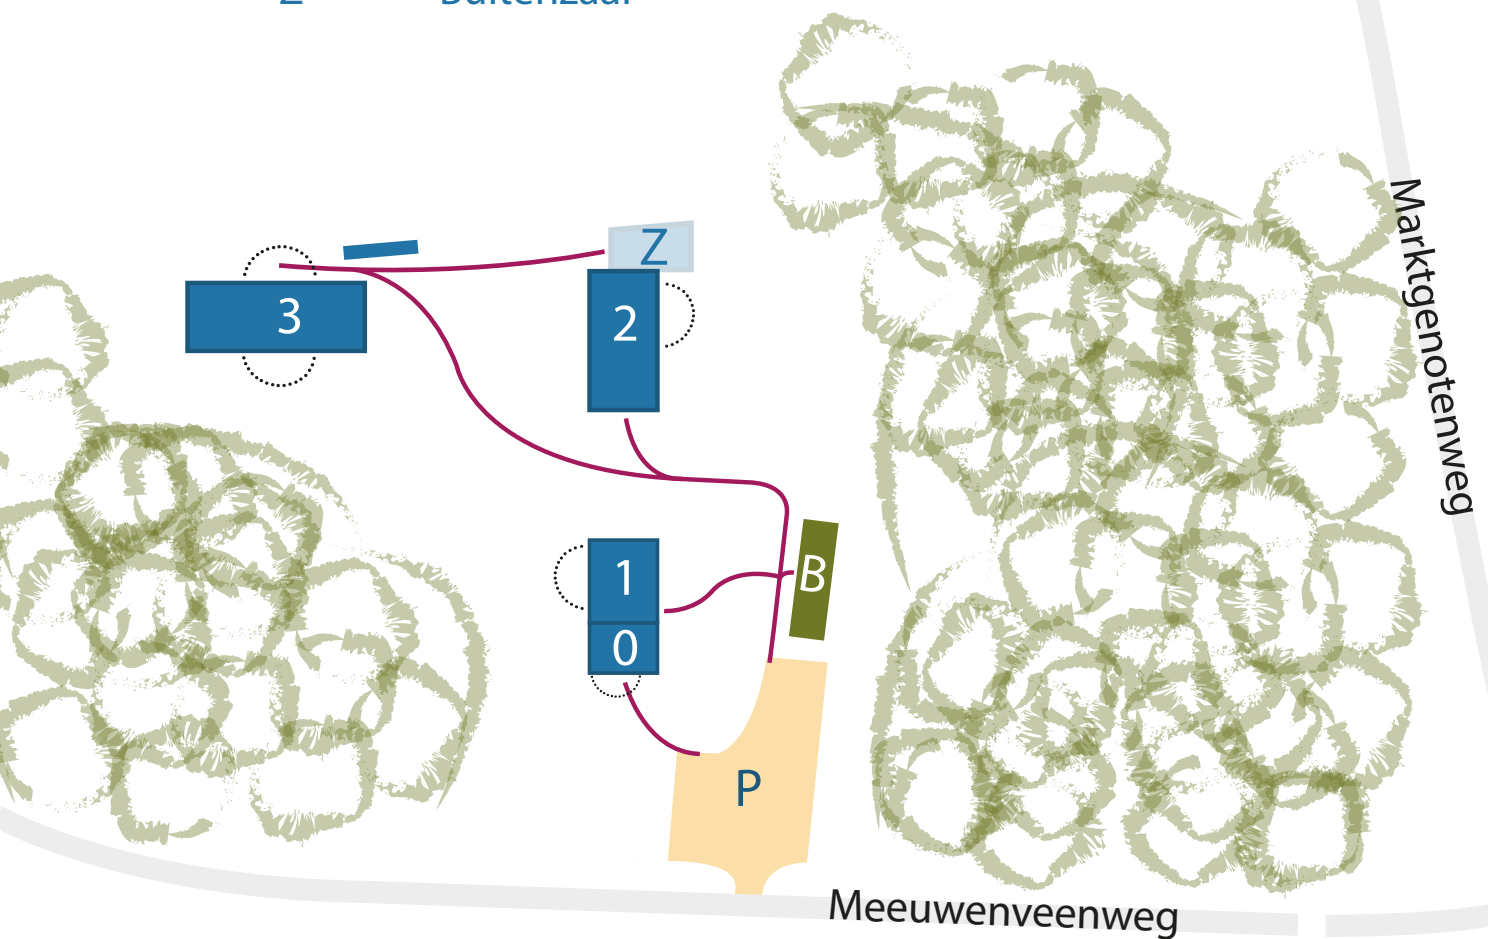



## Plattegrond en informatie van de Buitenzaal

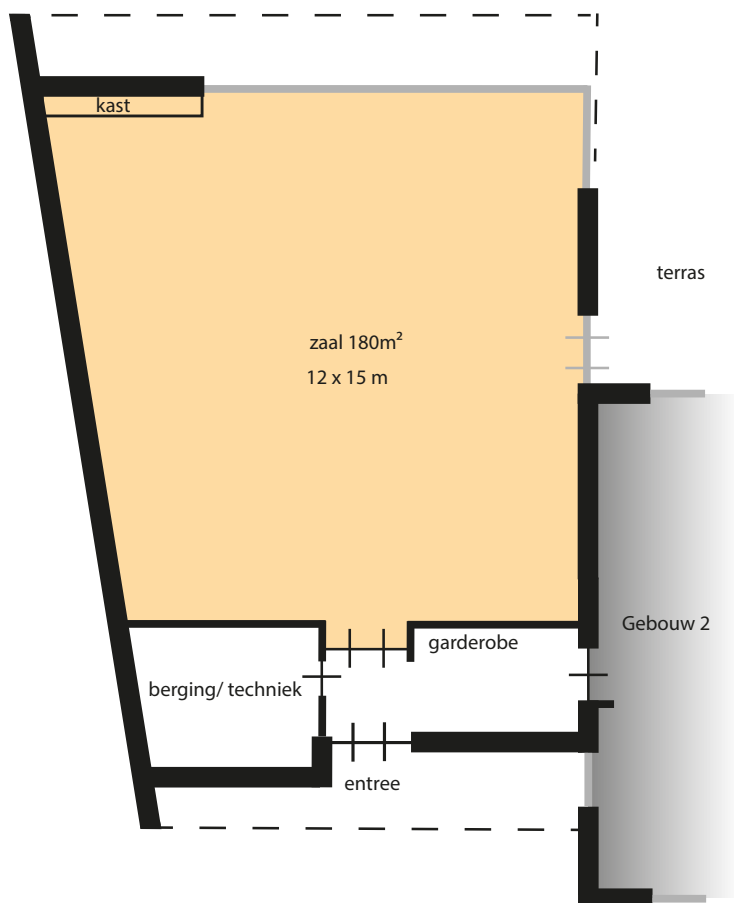

### Begane grond

De Buitenzaal wordt alleen verhuurd in combinatie met gebouw 2 want daar zijn de voorzieningen. De entree heeft aansluitingen voor extra keukenapparatuur. De Buitenzaal is geschikt voor minstens 100 personen.

- zaal
- berging/ techniek
- garderobe



De Buitenzaal met op de achtergrond gebouw 2



tuin-/ boszijde



zaal