


Meeuwenveen Accommodaties

Voor trainingen, workshops, cursussen, seminars, retreats en bezinning

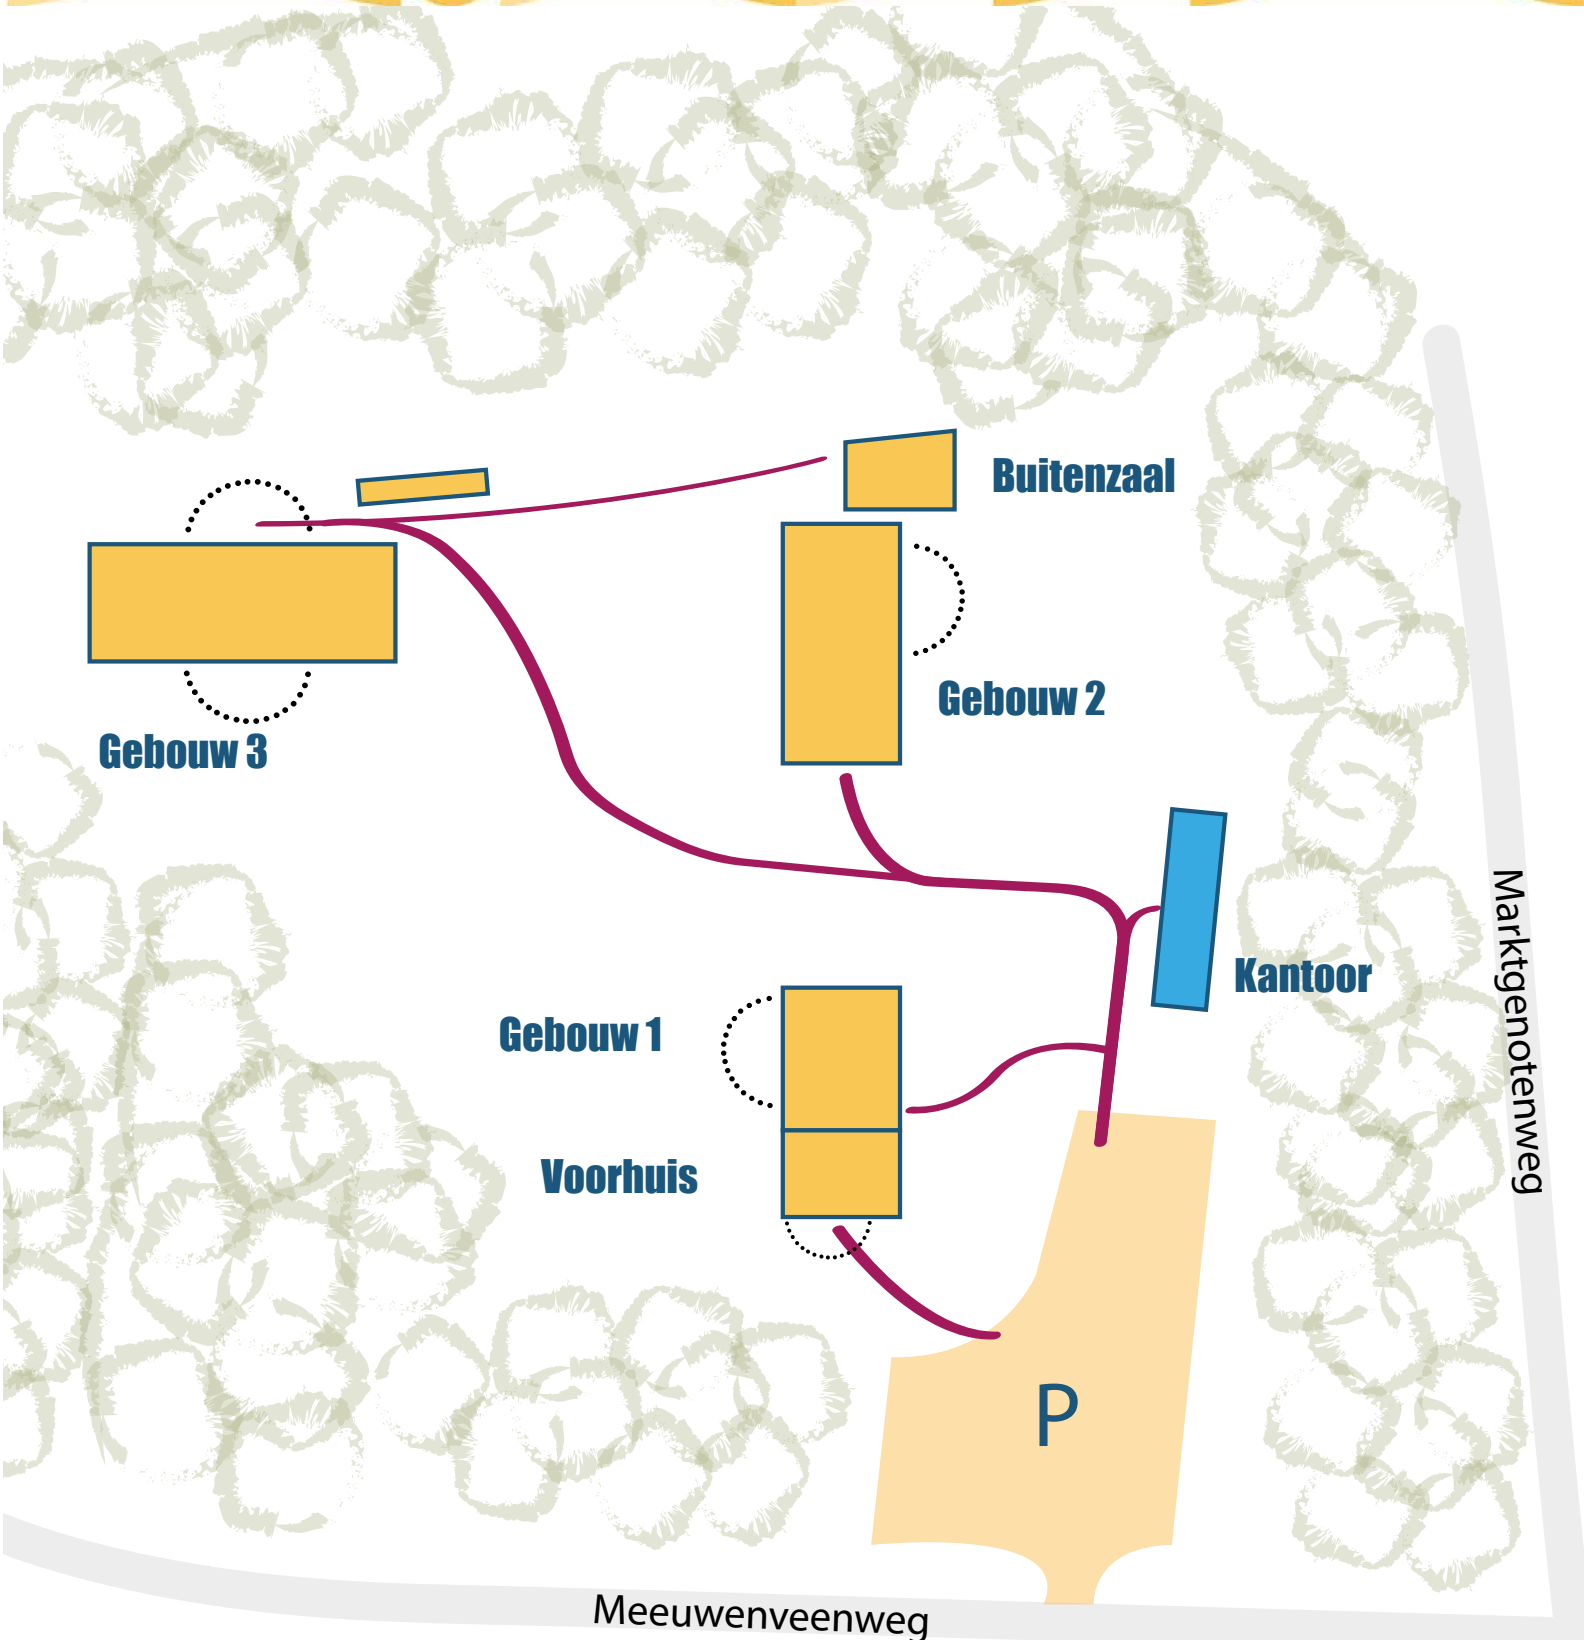

GEBOUW 2


Plattegronden en informatie van Gebouw 2

Begane grond



- docentenkamer (1)
met 2 enkele bedden en badkamer
- slaapkamer 2 en 4 hebben 2 enkele bedden
- slaapkamer 3 heeft 3 enkele bedden
- slaapkamer 5 heeft 1 bed
- 3 toiletten
- 1 badkamer voor mindervaliden
- 1 toilet / douche
- 2 douches
- zaal
- eetzaal
- berging
- volledig ingerichte keuken

Bovenverdieping

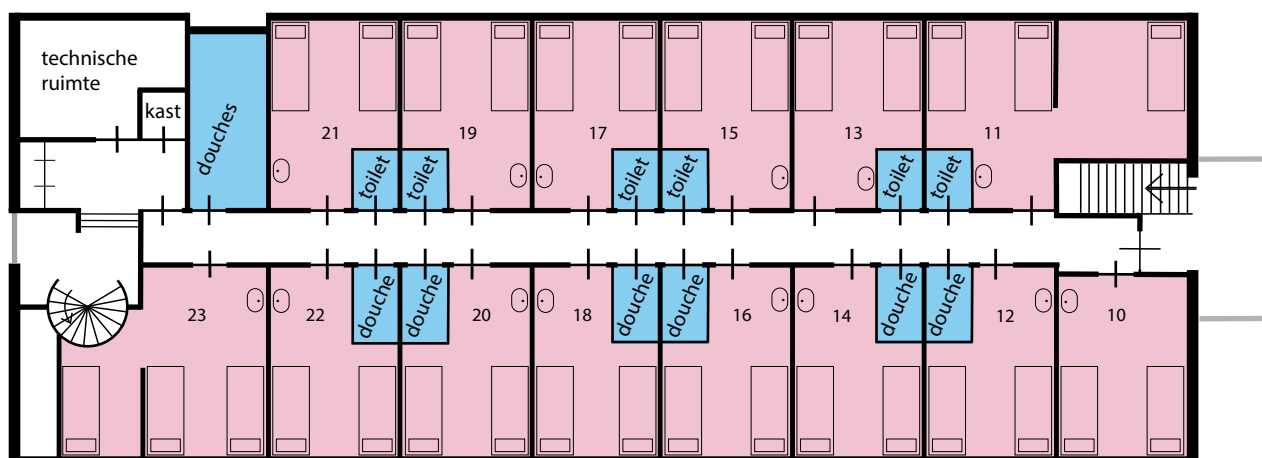

= slaapkamers

- 12 slaapkamers hebben 2 enkele bedden
- 2 slaapkamers hebben 3 enkele bedden
- 6x toilet
- 6x douches gemeenschappelijke doucheruimte